




PORTAL "1" Y "2"
 PLANTA ÁTICO TIPO "A"



SUPERFICIE ÚTIL..... 75,70 m²
 TERRAZA..... 21,75 m²
 SOLARIUM..... 50,60 m²
 SUPERFICIE CONSTRUIDA..... 91,00 m²

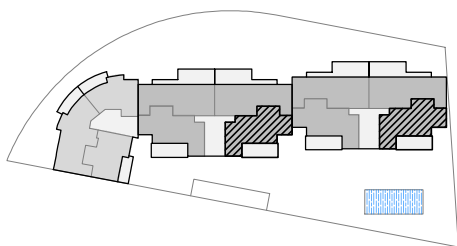

📍 Paseo Isabel la Católica 11,
 Bajo, 47001, Valladolid
 ☎ 674 861 972 / 983 042 972
 ✉ infovalladolid@chrgrupo.com



*Las superficies definitivas serán las que resulten de la ejecución de obra. Las reflejadas en el plano son orientativas y corresponden a superficies útiles. Este plano está sujeto a posibles modificaciones por parte de la dirección facultativa y/o la empresa promotora.

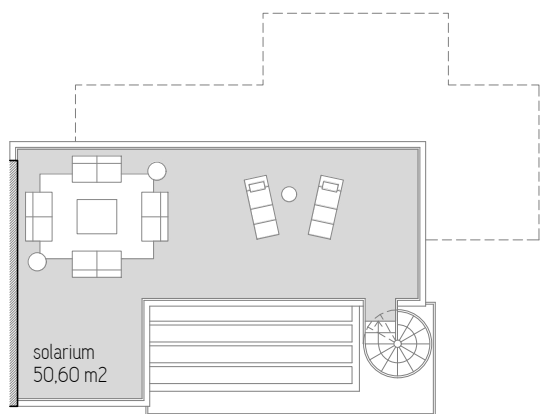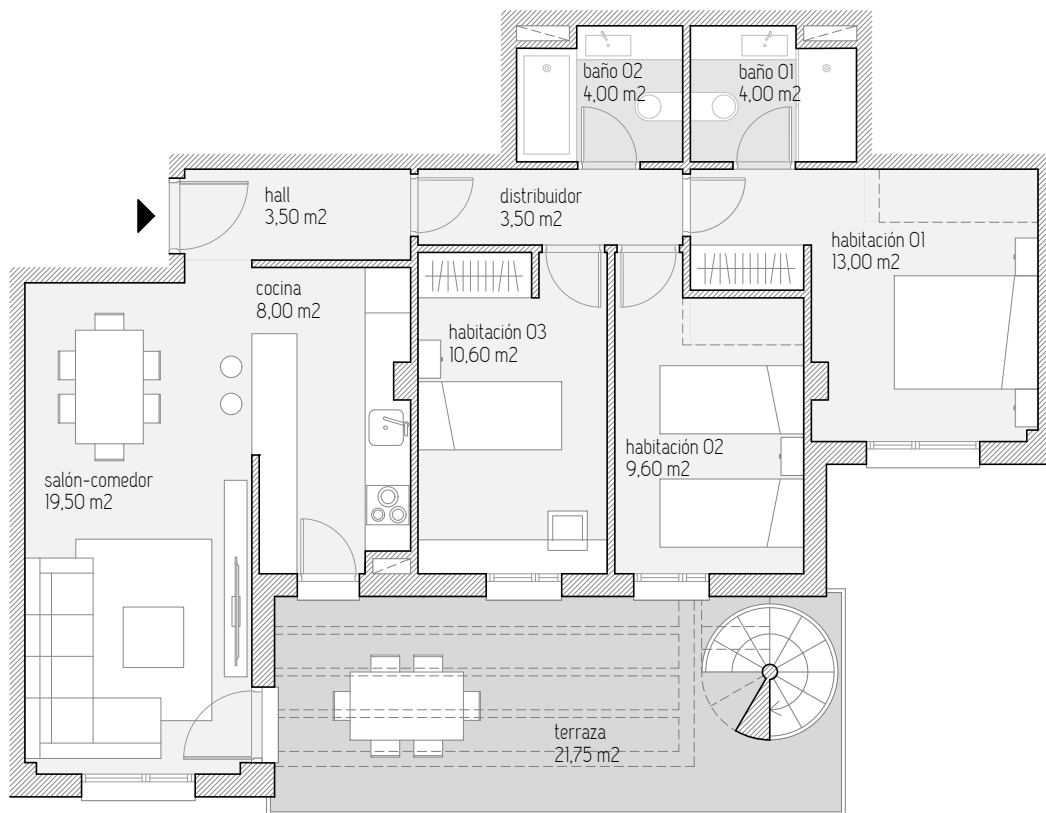

PLANTA SOLARIUM
 escala: 1/200

